



ΕΦΗΜΕΡΙΣ ΤΗΣ ΚΥΒΕΡΝΗΣΕΩΣ

ΤΗΣ ΕΛΛΗΝΙΚΗΣ ΔΗΜΟΚΡΑΤΙΑΣ

ΤΕΥΧΟΣ ΤΕΤΑΡΤΟ **Αρ. Φύλλου 1074**

10 Οκτωβρίου 2003

ΠΕΡΙΕΧΟΜΕΝΑ

ΑΠΟΦΑΣΕΙΣ

Επικύρωση οριογραμμών ρεμάτων στην περιοχή παλιό και Σπηλιανό του Δήμου Κολυμβαρίου - Νομού Χανίων 1

Αλλαγή χρήσης γης τμήματος του αριθμ. 1 αγροτεμαχίου του αγροκτήματος Δ.Δ. Κάτω Γραμματικού, Δήμου Βεγορίτιδος Ν.Πέλλας,για εγκατάσταση επεξεργασίας λυμάτων 2

ΑΠΟΦΑΣΕΙΣ

Αριθ. 1275 (1)

Επικύρωση οριογραμμών ρεμάτων στην περιοχή παλιό και Σπηλιανό του Δήμου Κολυμβαρίου - Νομού Χανίων.

Ο ΓΕΝΙΚΟΣ ΓΡΑΜΜΑΤΕΑΣ ΠΕΡΙΦΕΡΕΙΑΣ ΚΡΗΤΗΣ

Έχοντας υπόψη:

1. Τα περί Διοικητικής Αποκεντρώσεως ισχύουσες διατάξεις όπως τροποποιήθηκαν και ισχύουν σήμερα.
2. Το Νόμο 2503/1997 περί διοίκησης, οργάνωσης, στελέχωσης, της περιφέρειας κ.λπ.
3. Το Νόμο 2853/16.7.1922 περί υδραυλικών εν γένει έργων και αστυνομεύσεως των δημοσίων υδάτων.
4. Το Νόμο 880/1979 περί καθορισμού ανωτάτων ορίων συντελεστού δομήσεως και ετέρων τινών ρυθμίσεων της Πολεοδομικής Νομοθεσίας.
5. Τις ισχύουσες διατάξεις της Πολεοδομικής νομοθεσίας «δόμηση παρά τα ρέματα».
6. Το Ν. 3010/2002 παρ. 5 που αναφέρεται στη διαδικασία οριοθέτησης και ρύθμισης θεμάτων για τα υδατορέματα.
7. Το Τ.Υ. 5387/5.8.2003 έγγραφο της Δ.Τ.Υ. Νομαρχιακής Αυτοδιοίκησης Χανίων με το οποίο διαβιβάσθηκαν για επικύρωση οι αναφερόμενες στο ρέμα οριογραμμές
8. Την 74/2003 απόφαση του Δημοτικού Συμβουλίου του Δήμου Κολυμβαρίου του Νομού Χανίων με την οποία γνωμοδοτεί θετικά για την οριοθέτηση των ρεμάτων «Παλιό» και «Σπηλιανό» του Δήμου Κολυμβαρίου.
9. Την οριοθέτηση των παραπάνω ρεμάτων όπως φαίνεται στα τοπογραφικά διαγράμματα των Γραφείων Μελετών «Π. Παυλάκη - Ν. Καλογεράκη - Ι. Γεωργιάδη - Αικ Παυλάκη» με βάση την υδραυλική Μελέτη, τις διατομές, τις συντεταγμένες και την Τεχνική έκθεση, όπως αυτά ελέχθησαν και θεωρήθηκαν από την Δ.Τ.Υ. Νομ/κής Αυτοδιοίκησης Χανίων, αποφασίζουμε:

Επικυρώνουμε τις οριογραμμές τμήματος των ρεμάτων «Παλιό» και «Σπηλιανό» του Δήμου Κολυμβαρίου του Ν. Χανίων, όπως φαίνονται στα τοπογραφικά διαγράμματα των Γραφείων Μελετών Π. Παυλάκη - Ν. Καλογεράκη-Ι. Γεωργιάδη - Αικ. Παυλάκη θεωρημένα, από την Δ.Τ.Υ. Νομαρχιακής Αυτοδιοίκησης Χανίων.

Η υλοποίηση των οριογραμμών των ρεμάτων γίνεται με βάση τις συντεταγμένες που περιέχονται στα παραπάνω τοπογραφικά διαγράμματα.

Οι διατομές που προκύπτουν από τις υπόψη οριογραμμές είναι επαρκείς στο συγκεκριμένο τμήμα των δύο παραπάνω ρεμάτων, σύμφωνα με τους υδραυλικούς υπολογισμούς της σχετικής μελέτης που υπεβλήθη.

Η απόφαση αυτή να δημοσιευθεί στην Εφημερίδα της Κυβερνήσεως.

Ηράκλειο, 23 Σεπτεμβρίου 2003

Ο Γενικός Γραμματέας Περιφέρειας

ΑΘΑΝΑΣΙΟΣ ΚΑΡΟΥΝΤΖΟΣ

ΣΥΝΤΕΤΑΓΜΕΝΕΣ ΑΡΧΗΣ ΚΑΙ ΠΕΡΑΤΟΣ ΕΥΘΥΓΡΑΜΜΩΝ ΚΑΙ ΚΑΜΠΥΛΩΝ ΟΡΙΟΓΡΑΜΜΩΝ ΟΡΙΟΘΕΤΗΣΗΣ

Ρέμα Σπηλιανό

Θέση	X	Y
Αο	480.960,54	3.935.434,51
Α1	480.965,40	3.935.419,79
Τ1	480.974,65	3.935.375,30
Α2	480.976,53	3.935.354,74
Τ2	480.976,59	3.935.337,23
Α3	480.973,97	3.935.306,22
Τ3	480.950,33	3.935.231,09
Α4	480.926,91	3.935.189,78
Τ4	480.918,12	3.935.173,15
Α5	480.899,64	3.935.133,78
Τ5	480.889,80	3.935.107,78
Τ6	480.879,95	3.935.075,06
Α7	480.998,52	3.935.447,05
Α8	481.004,81	3.935.427,99
Τ8	481.014,07	3.935.383,49
Α9	481.015,94	3.935.362,93
Τ9	481.016,00	3.935.345,41
Α10	481.005,91	3.935.225,86
Τ10	481.000,73	3.935.214,03
Α11	480.973,09	3.935.183,86
Τ11	480.956,00	3.935.158,14
Α12	480.942,56	3.935.128,94
Τ12	480.930,25	3.935.096,44
Τ13	480.920,18	3.935.062,96

Ρέμα Παλιό

Θέση	X	Y
Αο	482.188,47	3.934.914,83
Α1	482.189,43	3.934.902,95
Τ1	482.192,20	3.934.874,10
Α2	482.201,89	3.934.830,16
Τ2	482.205,24	3.934.790,64
Α3	482.204,48	3.934.774,90
Τ3	482.193,83	3.934.734,57
Α4	482.144,46	3.934.636,97
Τ4	482.139,07	3.934.614,66
Τ5	482.138,89	3.934.579,46
Α6	482.207,46	3.934.915,23
Α7	482.207,67	3.934.905,52
Τ7	482.211,15	3.934.876,37
Α8	482.221,01	3.934.831,71
Τ8	482.224,34	3.934.792,26
Α9	482.223,26	3.934.769,94
Τ9	482.212,61	3.934.729,61
Α10	482.163,43	3.934.632,39
Τ10	482.158,05	3.934.610,08
Τ11	482.157,89	3.934.579,36

ΕΛΕΧΘΗΚΕ
Ηράκλειο την 9-9-2003
Τμ. Υπ. Έργων Δ.Δ.Ε.
Δημήτριος Τριχας
Π.Ε. Μηχ/κων με Α΄β.

ΓΙΑ ΤΙΣ ΟΡΙΟΓΡΑΜΜΕΣ ΤΟΥ ΡΕΜΑΤΟΣ
ΕΜΜ. ΤΣΑΚΑΚΗΣ
ΤΕΧ. ΠΟΛ. ΜΗΧ.

ΕΓΚΡΙΝΕΤΑΙ
με την αρ. 2290/03 απόφ. Γ.Γ. Περ. Κρήτης
Ηράκλειο 25-9-2003
Ο Δ/ντής Δ/νσεως Δημ. Έργων
Νίκος Π. Καπετανάκος

ΕΛΛΗΝΙΚΗ ΔΗΜΟΚΡΑΤΙΑ – ΠΕΡΙΦΕΡΕΙΑ ΚΡΗΤΗΣ

ΘΕΩΡΗΘΗΚΕ
Χανιά 3-10-2003
Ο Προϊστάμενος Τεχνικών Υπηρεσιών
ΘΕΟΔ. ΜΟΥΝΤΟΚΑΛΑΚΗΣ
ΠΟΛ. ΜΗΧ/ΚΟΣ Δ.Ε.

ΕΘΝΙΚΟ ΤΥΠΟΓΡΑΦΕΙΟ
Για τεχνικούς λόγους στο σχεδιάγραμμα έγινε σμίκρυνση κατά ποσοστό 78 %

Κολυμβάρι
Ρέμα Σπηλιανό
Σκουτελώνας
Ρέμα Παλιό
Ταυρωνίτης
Χείμαρρος Ταυρωνίτης
T38
T4
0 1 2 3 χλμ.

Παρατήρηση :

Τα Τοπογραφικά Διαγράμματα και Ορθοφωτοχάρτες είναι εξαρτημένα από το Κρατικό Τριγωνομετρικό Δίκτυο και οι συντεταγμένες αναφέρονται στο Ελληνικό Γεωδαιτικό Σύστημα Αναφοράς : Ε.Γ.Σ.Α. 87

Πίνακας συντεταγμένων τριγωνομετρικών της ΓΥΣ που χρησιμοποιήθηκαν - Φύλλο Χάρτη 1:50.000 "Περιβόλια"

α/α	Ονομασία	X	Y
Τ4	Μαραθοκεφάλα	477.463,289	3.925.347,983
Τ38	Καμισιανά	481.159,639	3.930.652,013

Οι θέσεις των τριγωνομετρικών Τ1 και Τ2 φαίνονται στον ορθοφωτοχάρτη παραπλεύρως

ΠΕΡΙΦΕΡΕΙΑ ΚΡΗΤΗΣ - ΔΙΕΥΘΥΝΣΗ ΑΥΤ/ΣΗΣ ΚΑΙ ΔΙΟΙΚΗΣΗΣ ΧΑΝΙΩΝ - ΔΗΜΟΣ ΚΟΛΥΜΒΑΡΙΟΥ

ΣΥΜΠΡΑΤΤΟΝΤΑ ΓΡΑΦΕΙΑ ΜΕΛΕΤΩΝ
1. Δρ. ΠΑΥΛΟΥ Γ. ΠΑΥΛΑΚΗ, 2. Ν. Ι. ΚΑΛΟΓΕΡΗ - Δ. ΚΑΛΟΓΕΡΑΚΗ, 3. Ι. ΓΕΩΡΓΙΑΔΗ, 4. ΑΙΚΑΤ. ΠΑΥΛΑΚΗ

ΜΕΛΕΤΗ ΑΠΟΧΕΤΕΥΣΗΣ ΠΕΡΙΟΧΗΣ ΧΑΝΙΩΝ - ΚΟΛΥΜΒΑΡΙΟΥ


ΟΡΙΣΤΙΚΗ ΜΕΛΕΤΗ
ΑΠΟΧΕΤΕΥΣΗΣ ΟΜΒΡΙΩΝ ΠΑΛΑΙΑΣ ΕΘΝΙΚΗΣ ΟΔΟΥ (Π.Ε.Ο.) ΚΕΡΙΤΗ - ΚΟΛΥΜΒΑΡΙ ΚΑΙ ΔΙΕΥΘΕΤΗΣΗ ΤΜΗΜΑΤΩΝ ΧΕΙΜΑΡΡΩΝ

ΗΜΕΡΟΜΗΝΙΑ : ΟΚΤΩΒΡΙΟΣ 2001
Εμελετήθη
Π. Γ. ΠΑΥΛΑΚΗΣ
Δρ. ΠΟΛ. ΜΗΧ/ΚΟΣ
ΧΡ. ΑΠ. ΡΙΖΙΩΤΗΣ
ΑΓΡ. ΤΟΠ. ΜΗΧ/ΚΟΣ M.Sc.

ΟΡΙΟΘΕΤΗΣΗ ΡΕΜΑΤΩΝ "ΠΑΛΙΟ" ΚΑΙ "ΣΠΗΛΙΑΝΟ"
ΟΡΙΖΟΝΤΙΟΓΡΑΦΙΕΣ - ΜΗΚΟΤΟΜΕΣ

Αρ. Μελ. 462 / IV.1	Κλίμακες 1:1000, 1:1000/1:100	Αρ. Σχεδ. Ο.22.1

ΟΡΙΖΟΝΤΙΟΓΡΑΦΙΑ ΟΡΙΟΘΕΤΗΣΗΣ ΡΕΜΑΤΟΣ "ΣΠΗΛΙΑΝΟ"

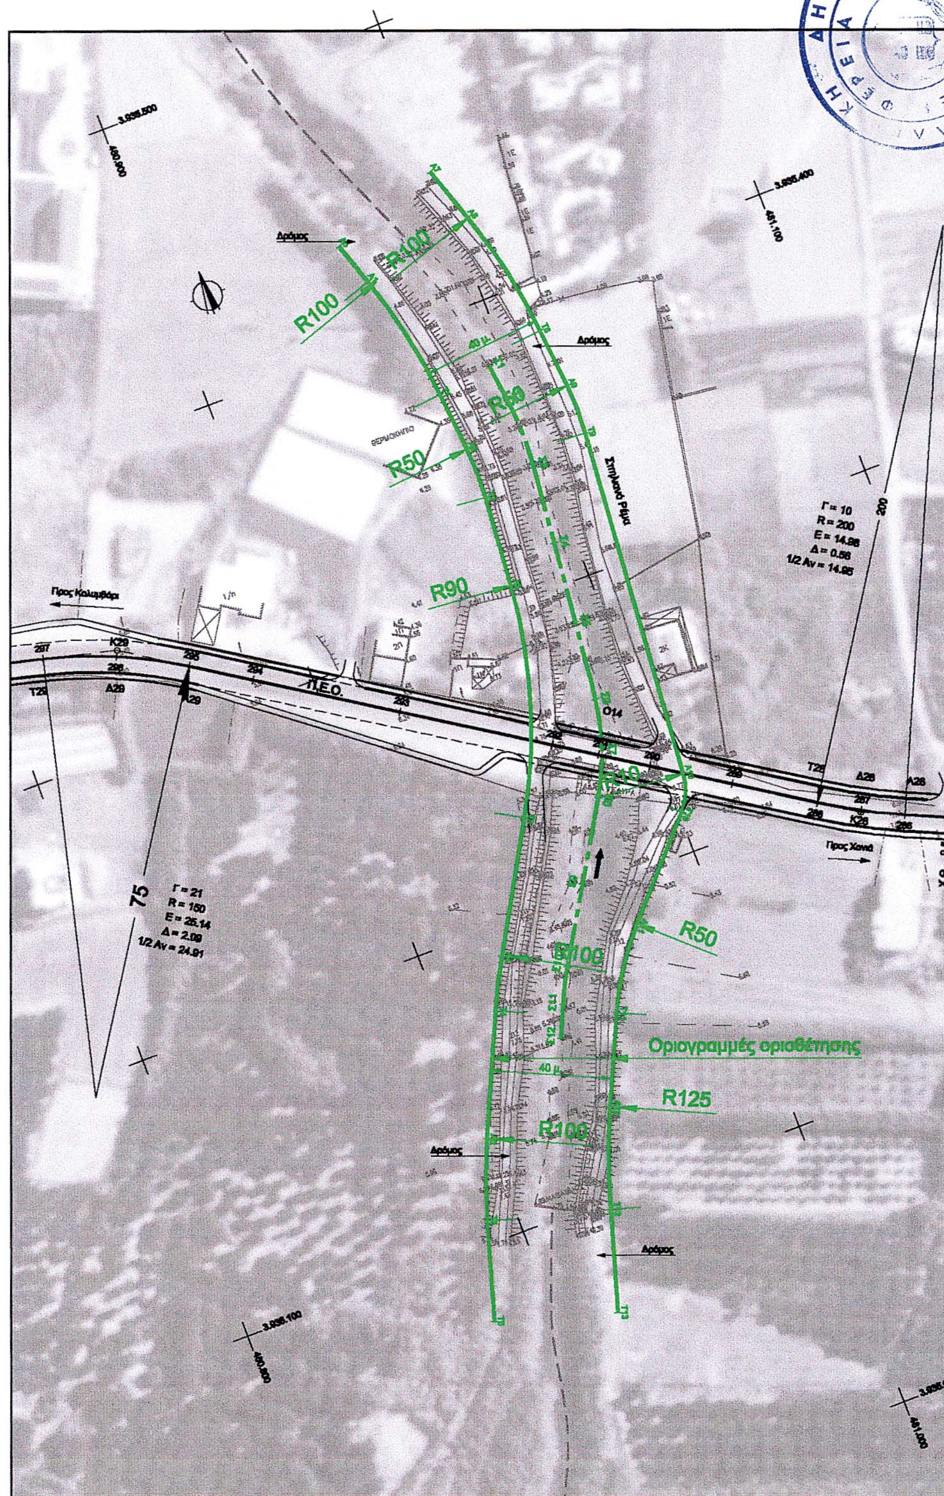

ΔΗΜΟΚΡΑΤΙΑ ΠΕΡΙΦΕΡΕΙΑ ΚΡΗΤΗΣ ΕΛΛΗΝΙΚΗ


ΟΡΙΖΟΝΤΙΟΓΡΑΦΙΑ ΟΡΙΟΘΕΤΗΣΗΣ ΡΕΜΑΤΟΣ "ΠΑΛΙΟ"
ΕΛΛΗΝΙΚΗ ΔΗΜΟΚΡΑΤΙΑ
ΠΕΡΙΦΕΡΕΙΑ ΚΡΗΤΗΣ
R75
R75
R75
R50
R25
Οριογραμμές οριοθέτησης
Π.Ε.Ο.
Π.Ε.Ο.
Προς Χανιά
Προς Κολυμβάρι
Δρόμος
Δρόμος
Παλιό Ρέμα

ΚΟΛΠΟΣ ΧΑΝΙΩΝ

ΚΟΛΥΜΒΑΡΙ

Ρ. Σπηλιανό

Ρέμα Παλιό

Χ. Ταυρωνίτης

ΜΑΛΕΜΕ

Ρέμα Σφακορύακο

Ρέμα Καβούσι

Ρέμα Γερανιώτης

ΚΑΤΩ ΓΕΡΑΝΙ

Χείμ. Κερίτης

ΠΛΑΤΑΝΙΑΣ

Μινωθιανά

Σκουτελώνας

Ραπανιανά

Καμισιανά

Ταυρωνίτης

Δέμπλα

Μαραθοκεφάλα

Σπηλιά

Δαρμαροχώριον

Πολεμαρχίον

Πύργος Ψηλονέρου

Μετόχιον

ΓΕΡΑΝΙ

Μόδιον

Κάτω Πλατανιάς

Βάριου

Δρακώνα

Βουβαί

Γοντικιανά

Σπενδυλιανά

Καλλιθέα

Σιρίλιον

Χρυσαυγή

Νεροτζιά

Ανω Βούβαι

Γαβαλομούριον

Βεριανά

Σκαφιδάκι

Ελληνικόν

Ραμνιδοχώριον

Κοιλάδα

Κοντομάριον

Δρυτοπάδιον

Βρύσαι

Ξηροκάμπιον

Μανολιόπουλον

Α. Πλατανιάς

ΥΠΟΜΝΗΜΑ

Παλαιά Εθνική Οδός Χανιά - Πλατανιάς (Κερίτης) - Κολυμβάρι

Β.Ο.Α.Κ.

Κύρια οδός

Δευτερεύουσα οδός

Οικισμός

Ορια Δήμων

Υδρογραφικό δίκτυο

Ορια υδρολογικών λεκανών

—100— Ισοϋψείς καμπύλες

Ισοδιάσταση ισοϋψών καμπυλών = 20 μ.

Θέση οριοθετήσης ρέματος

ΠΕΡΙΦΕΡΕΙΑ ΚΡΗΤΗΣ - ΔΙΕΥΘΥΝΣΗ ΑΥΤ/ΣΗΣ
ΚΑΙ ΔΙΟΙΚΗΣΗΣ ΧΑΝΙΩΝ - ΔΗΜΟΣ ΚΟΛΥΜΒΑΡΙΟΥ

ΣΥΜΠΡΑΤΤΟΝΤΑ ΓΡΑΦΕΙΑ ΜΕΛΕΤΩΝ
1. Δρ. ΠΑΥΛΟΥ Γ. ΠΑΥΛΑΚΗ, 2. Ν. Ι. ΚΑΛΟΓΕΡΗ - Δ. ΚΑΛΟΓΕΡΑΚΗ, 3. Ι. ΓΕΩΡΓΙΑΔΗ, 4. ΑΙΚΑΤ. ΠΑΥΛΑΚΗ

ΜΕΛΕΤΗ ΑΠΟΧΕΤΕΥΣΗΣ ΠΕΡΙΟΧΗΣ ΧΑΝΙΩΝ - ΚΟΛΥΜΒΑΡΙΟΥ

ΟΡΙΣΤΙΚΗ ΜΕΛΕΤΗ
ΑΠΟΧΕΤΕΥΣΗΣ ΟΜΒΡΙΩΝ ΠΑΛΑΙΑΣ ΕΘΝΙΚΗΣ ΟΔΟΥ (Π.Ε.Ο.) ΚΕΡΙΤΗ - ΚΟΛΥΜΒΑΡΙ
ΚΑΙ ΔΙΕΥΘΕΤΗΣΗ ΤΜΗΜΑΤΩΝ ΧΕΙΜΑΡΡΩΝ

ΗΜΕΡΟΜΗΝΙΑ: ΟΚΤΩΒΡΙΟΣ 2001

Εμελετήθη


Π. Γ. ΠΑΥΛΑΚΗΣ
Δρ. ΠΟΛ. ΜΗΧΑΝΙΚΟΣ

ΧΡ. ΑΠ. ΡΙΖΙΩΤΗΣ
ΑΓΡ. ΤΟΠ. ΜΗΧΑΝΙΚΟΣ M.Sc.

ΟΡΙΟΘΕΤΗΣΗ ΡΕΜΑΤΩΝ
"ΠΑΛΙΟ" ΚΑΙ "ΣΠΗΛΙΑΝΟ"

ΕΥΡΥΤΕΡΗ ΠΕΡΙΟΧΗ ΡΕΜΑΤΩΝ
ΠΡΟΣ ΟΡΙΟΘΕΤΗΣΗ

Αρ. Μελ. 462 / IV.1	Κλίμακες 1:50.000	Αρ. Σχεδ.

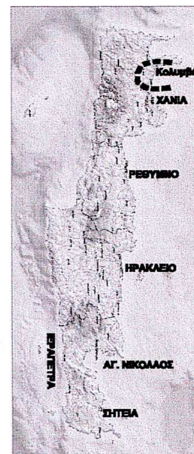

ΕΛΛΗΝΙΚΗ ΔΗΜΟΚΡΑΤΙΑ ΠΕΡΙΦΕΡΕΙΑ ΚΡΗΤΗΣ

Αριθ. 23367 (2)

Αλλαγή χρήσης γης τμήματος του αριθμ. 1 αγροτεμαχίου του αγροκτήματος Δ.Δ. Κάτω Γραμματικού, Δήμου Βεγορίτιδος Ν.Πέλλας,για εγκατάσταση επεξεργασίας λυμάτων.

Ο ΝΟΜΑΡΧΗΣ ΠΕΛΛΑΣ

Έχοντας υπόψη:

1. Τις διατάξεις του Π.Δ. 30/96(ΦΕΚ 21 Α/96) «Κώδικας Νομαρχιακής Αυτ/σης»,όπως τροποποιήθηκε και ισχύει.

2. Την 55/30.8.00 (ΦΕΚ 1423Β/27-11-00)απόφαση του Ν.Σ.Πέλλας

3. Την αριθμ. 1786/17.1.2003 απόφαση Νομάρχη Πέλλας»περί ορισμού Βοηθών Νομάρχη».

4. Τις διατάξεις του Ν. 1512/85(ΦΕΚ 4Α/85) για τροποποίηση και συμπλήρωση Πολεοδομικών διατάξεων κ.λπ. και ειδικά το άρθρο 3 «περί καθορισμού χρήσεων παραχωρουμένων δημοτικών εκτάσεων».

5. Τις διατάξεις του άρθρου 29Α του Ν. 1558/85 όπως αυτό προστέθηκε με το άρθρο 27 του Ν. 2081/92 (ΦΕΚ 154Α).

6. Το από 17 Ιουλίου 1923 Ν.Δ. «περί σχεδίων πόλεων, κωμών και οικισμών του Κράτους κ.λπ.» όπως ισχύει σήμερα.

7. Το 10516/26.5.2003 έγγραφο της Δ/νσης Γεωργίας Έδεσσας - Τμήμα Πολιτικής γης.

8. Το 1039/4.4.2003 έγγραφο του Δασαρχείου Έδεσσας.

9. Το ΔΥ/1.7.2003 έγγραφο του Τμήματος Τοπογραφήσεων και κτηματολογίου Έδεσσας.

10. Το 10475/11.6.2003 έγγραφο του Τμήματος Πολεοδομίας Έδεσσας.

11. Το 10462/10.4.2003 έγγραφο της Δ/νσης Υγείας - Πρόνοιας - Τμήμα Υγείας.

12. Το 1525/4.4.2003 έγγραφο της ΙΖ΄ Εφορείας Προϊστορικών και Κλασσικών Αρχαιοτήτων Έδεσσας.

13. Το 1516/14.5.2003 έγγραφο της ΙΙης Εφορείας Βυζαντινών Αρχαιοτήτων.

14. Το Φ.9.3.150δ/27.3.2003 έγγραφο της Γενικής Δ/νσης Περιφέρειας - Δ/νσης Τουρισμού.

15. Το 3377/8.7.2003 έγγραφο της Γενικής Δ/νσης Περιφέρειας - Δ/νσης Γεωργικής Ανάπτυξης.

16. Την 5113/4.9.2003 απόφαση έγκρισης Περβ/κών όρων έργων συλλογής - αντλιοστασίων και εγκαταστάσεων επεξεργασίας λυμάτων.

17. Τοπογραφικά διαγράμματα σε κλίμακα 1:1000 και 1:500 Δημοτικού Διαμερίσματος Κάτω Γραμματικού Δήμου Βεγορίτιδος Ν. Πέλλας, αποφασίζουμε:


1. Καθορίζουμε την χρήση του γηπέδου ΑΒΓΔΕΖΗΘΙ-Α εμβαδού 5.586,75 τ.μ. που αποτελεί τμήμα του με αρθμό 1 αγροτεμαχίου του αγροκτήματος Κάτω Γραμματικού Δήμου Βεγορίτιδος Ν.Πέλλας, όπως αυτό απεικονίζεται στο συνημμένο στην παρούσα απόφαση τοπογραφικό διάγραμμα με κλίμακα 1:1000 που θεωρήθηκε από την Προϊσταμένη του Τμήματος Πολεοδομίας Έδεσσας Ν.Α. Πέλλας με την από 18 Σεπτεμβρίου 2003 πράξη, σαν χώρο για την κατασκευή εγκατάστασης επεξεργασίας λυμάτων.

Η απόφαση αυτή δεν απαλλάσσει τους ενδιαφερόμενους από την υποχρέωση λήψης των σχετικών αδειών και την τήρηση της 83840/3591/12.12.86 απόφασης Υπ.ΠΕ.ΧΩ.Δ.Ε.

Η απόφαση αυτή με το τοπογραφικό διάγραμμα να δημοσιευθεί στην Εφημερίδα της Κυβερνήσεως.

Έδεσσα, 18 Σεπτεμβρίου 2003

Με εντολή Νομάρχη
Ο Α΄ Βοηθός Νομάρχη
ΑΛΚ. ΝΟΥΣΗΚΥΡΟΥ

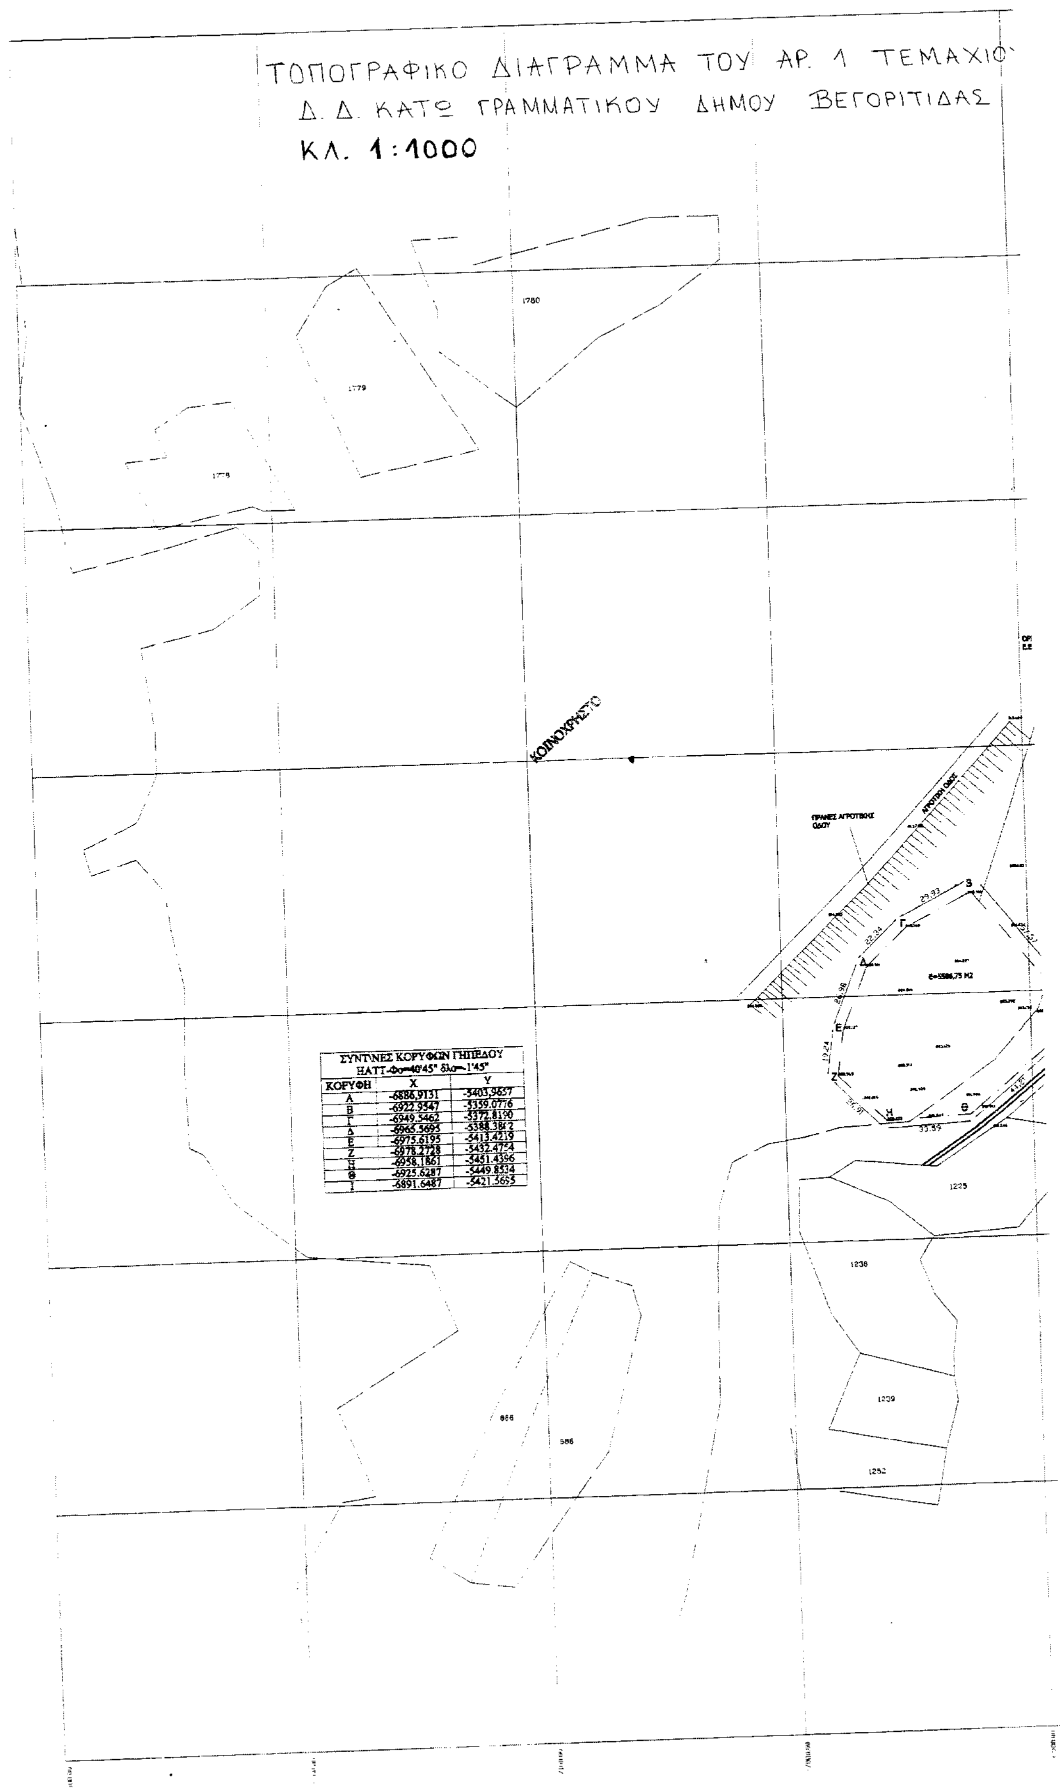

ΣΥΝΤ/ΝΕΣ ΚΟΡΥΦΩΝ ΓΗΠΕΔΟΥ ΗΑΤΤ-Φο=40'45" δλο=-1'45"		
ΚΟΡΥΦΗ	X	Y
Α	-6886,9131	-5403,9657
Β	-6922.9547	-5359.0776
Γ	-6949.5462	-5372.8190
Δ	-6965.5695	-5388.3812
Ε	-6975.6195	-5413.4219
Ζ	-6978.2728	-5432.4754
Η	-6958.1861	-5451.4396
Θ	-6925.6287	-5449.8534
Ι	-6891.6487	-5421.5655

Υ ΤΟΥ ΑΓΡΟΚΤΗΜΑΤΟΣ
Ν. ΠΕΛΛΑΣ

ΓΡΑΜΜΗ ΔΙΑΝΟΜΗΣ

ΡΕΜΑ

1194

1199

1215

1224

Το διάγραμμα αυτό συνοδεύει την απόφαση του Νομάρχη Πέλλας με αρ 23367 / 18-9-2003 που αφορά την αλλαγή χρήσης γης τμήματος του αριθ. 1 τεμαχίου του αγροκτήματος Δ.Δ. Κάτω Γραμματικού Δήμου Βεγορίτιδας Ν. Πέλλας για εγκατάσταση επεξεργασίας λυμάτων.

ΕΔΕΣΣΑ 18-9-2003
ΘΕΩΡΗΘΗΚΕ

Η ΣΥΝΤΑΞΑΣΑ
Ε ΑΠΟΚ...ΑΝΙΔΟΥ

Η ΠΡΟΪΣΤΑΜΕΝΗ
ΤΜΗΜ. ΠΟΛΕΟΔΟΜΙΑΣ ΕΔΕΣΣΑΣ
Ν. Α. ΠΕΛΛΑΣ
α.α.



...ΡΘΕΝΑ ΑΝΔΡΕΑΔΟΥ
...ΟΠ ΜΗΧ/ΚΟΣ με Α' Βαθμ.